



PLANTA DIMENSIONADA 2do nivel
(PAFI Sec.Hacienda)

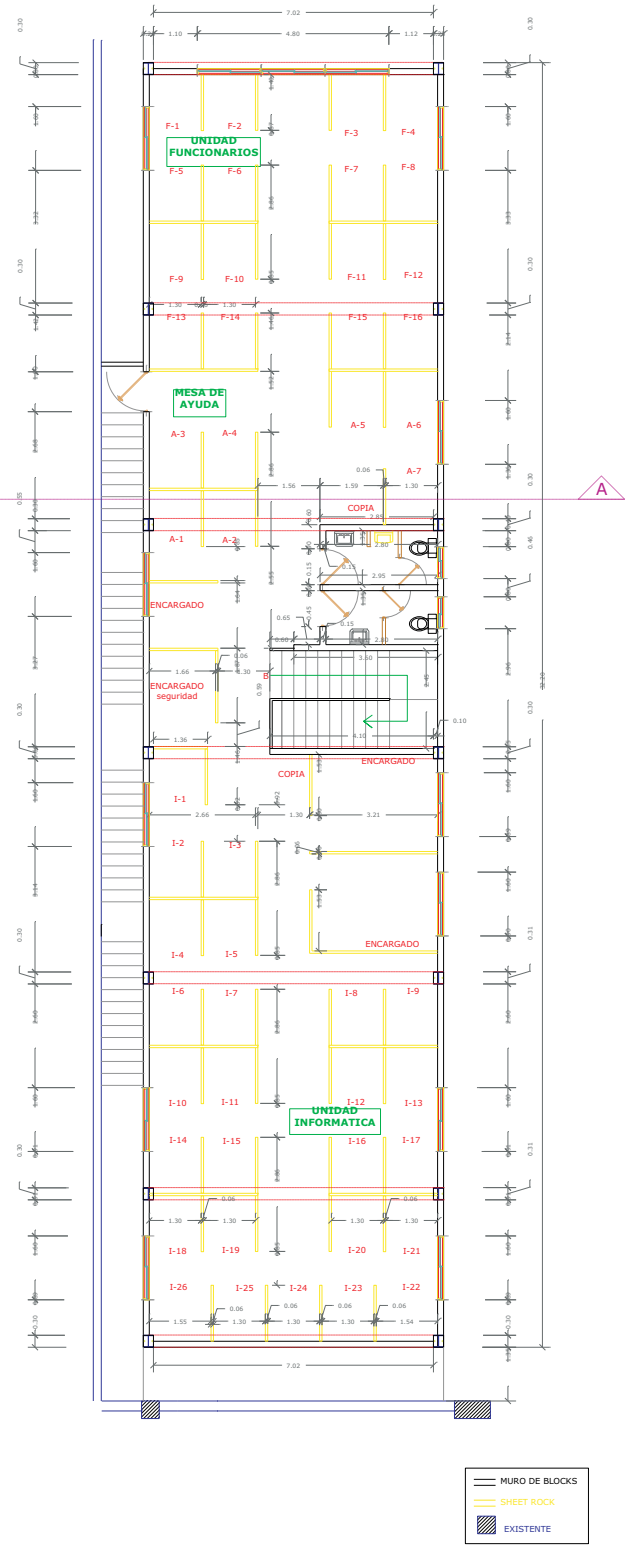


PLANTA DIMENSIONADA 3er nivel
(PAFI Sec.Hacienda)

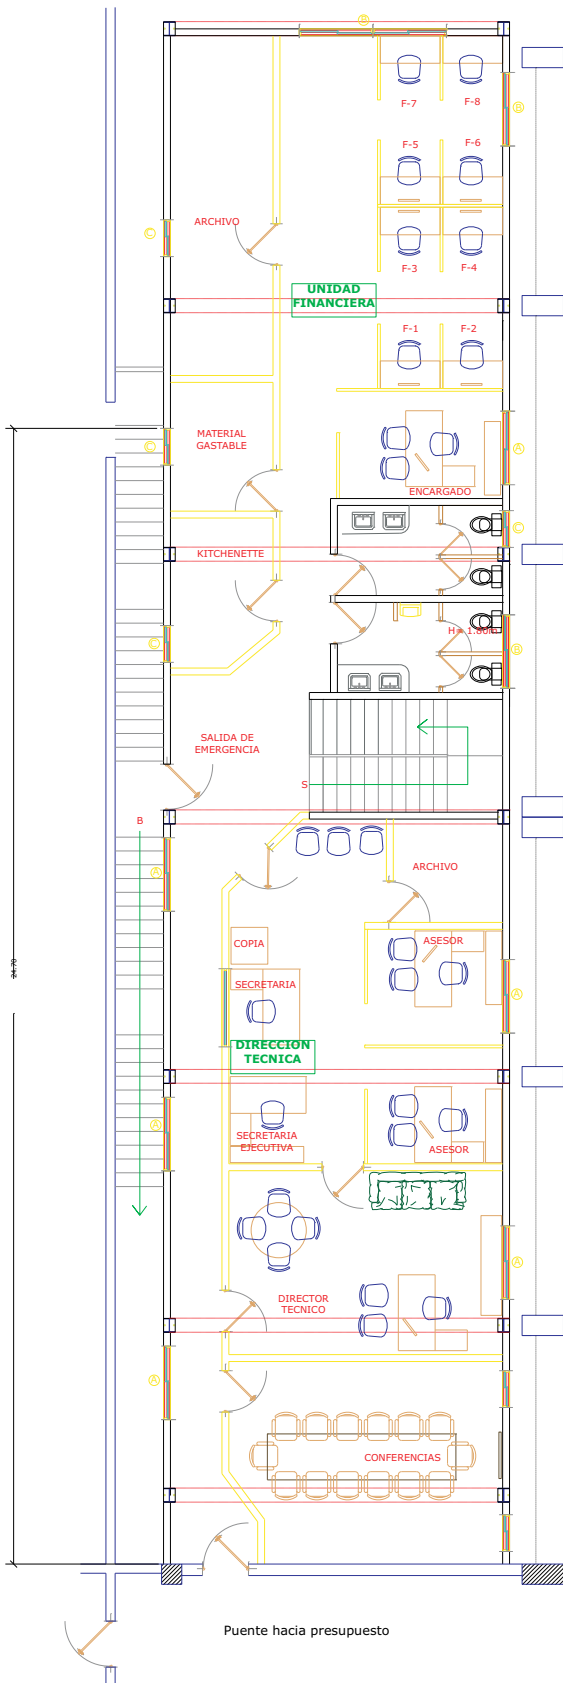


PLANTA ARQUITECTONICA 2do nivel
(PAFI Sec.Hacienda)

VENTANAS


tipo A	tipo B	tipo C
w1.60 x h1.30 m H= 1.20 desde npt	hueco 1.60 x 0.80m H= 1.70 desde npt	hueco 0.80 x 0.80m H= 1.70 desde npt

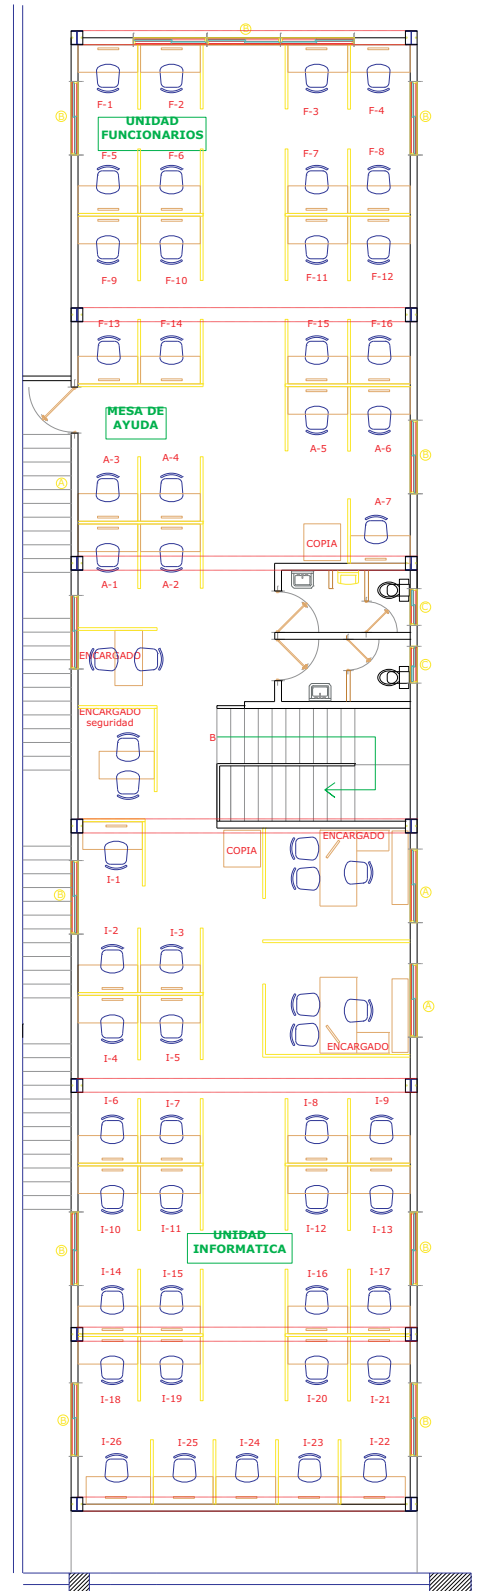


PLANTA ARQUITECTONICA 3er nivel
(PAFI Sec.Hacienda)

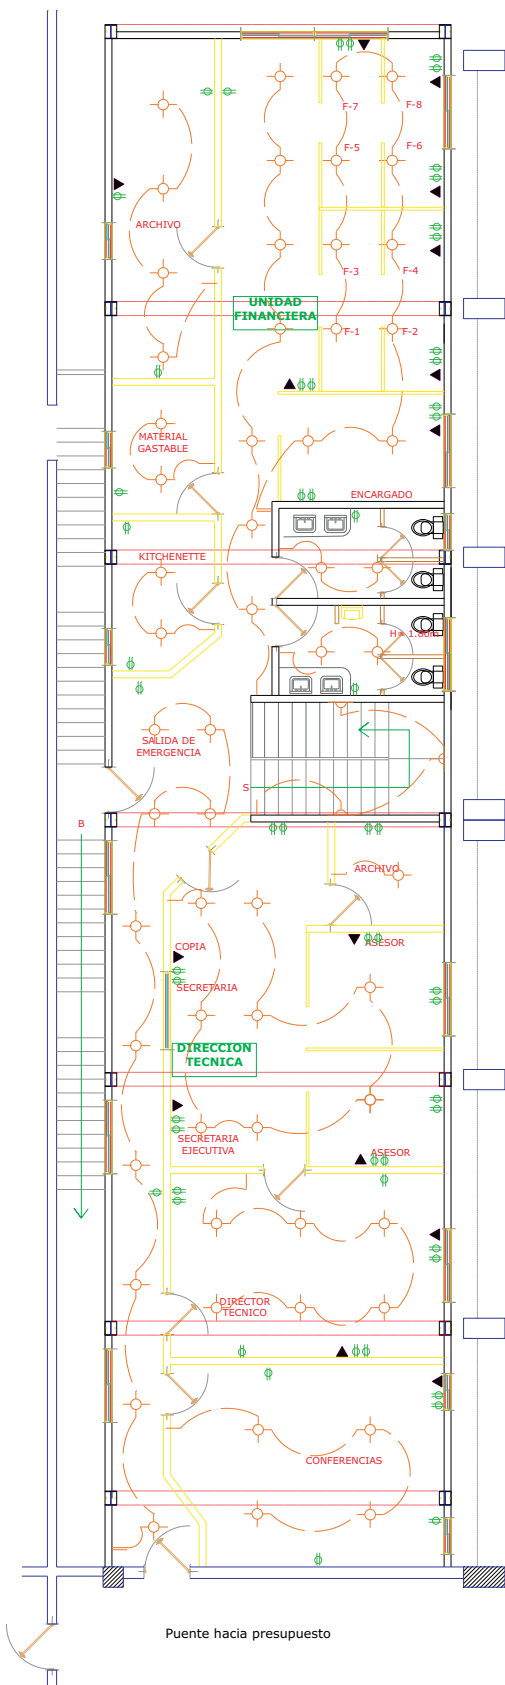


PLANTA ELECTRICA 2do nivel
(PAFI Sec.Hacienda)

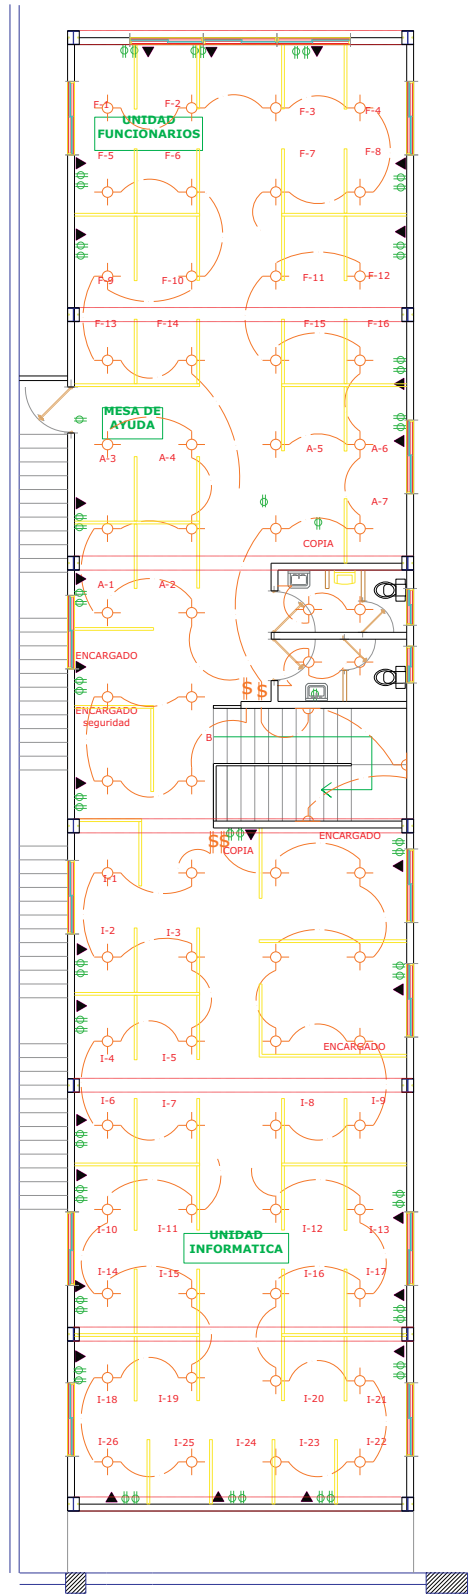

PLANTA ELECTRICA 3er nivel
(PAFI Sec.Hacienda)

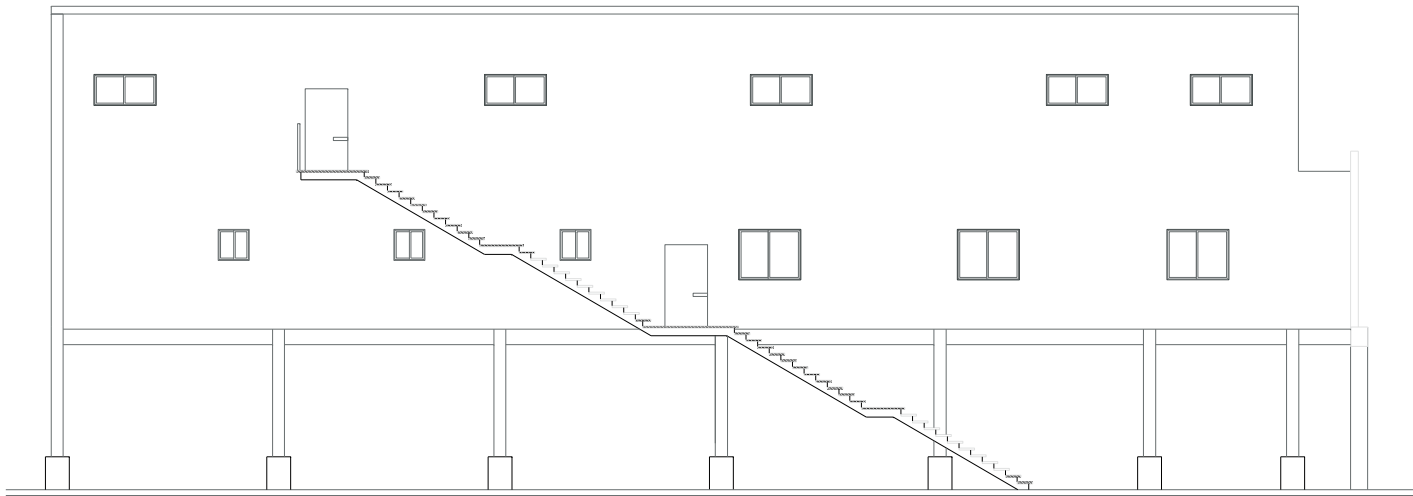

SECCION B-B' Escalera de emergencia
(PAFI Sec.Hacienda)

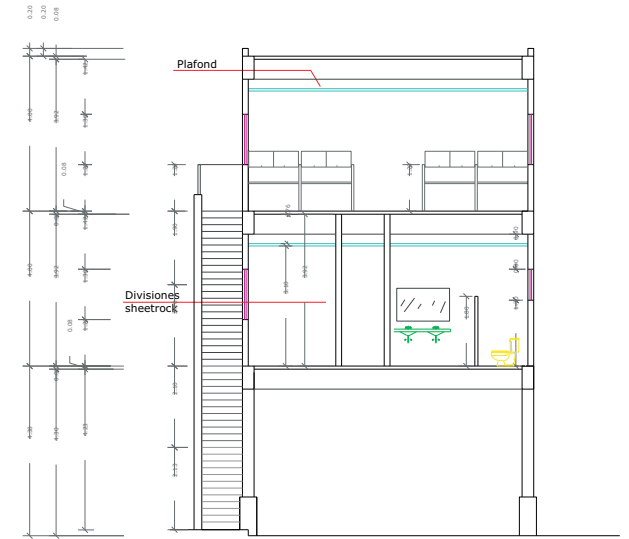

SECCION A-A'
(PAFI Sec.Hacienda)